
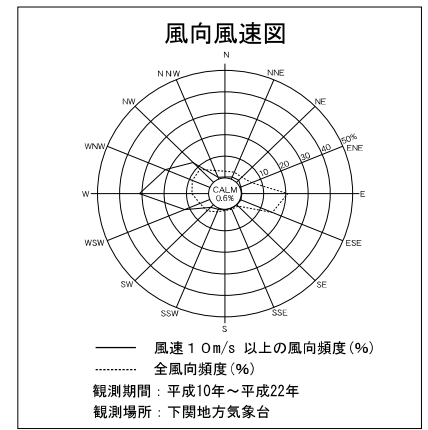


# 北九州港港湾計画図

# 響灘東地区

1 : 20,000

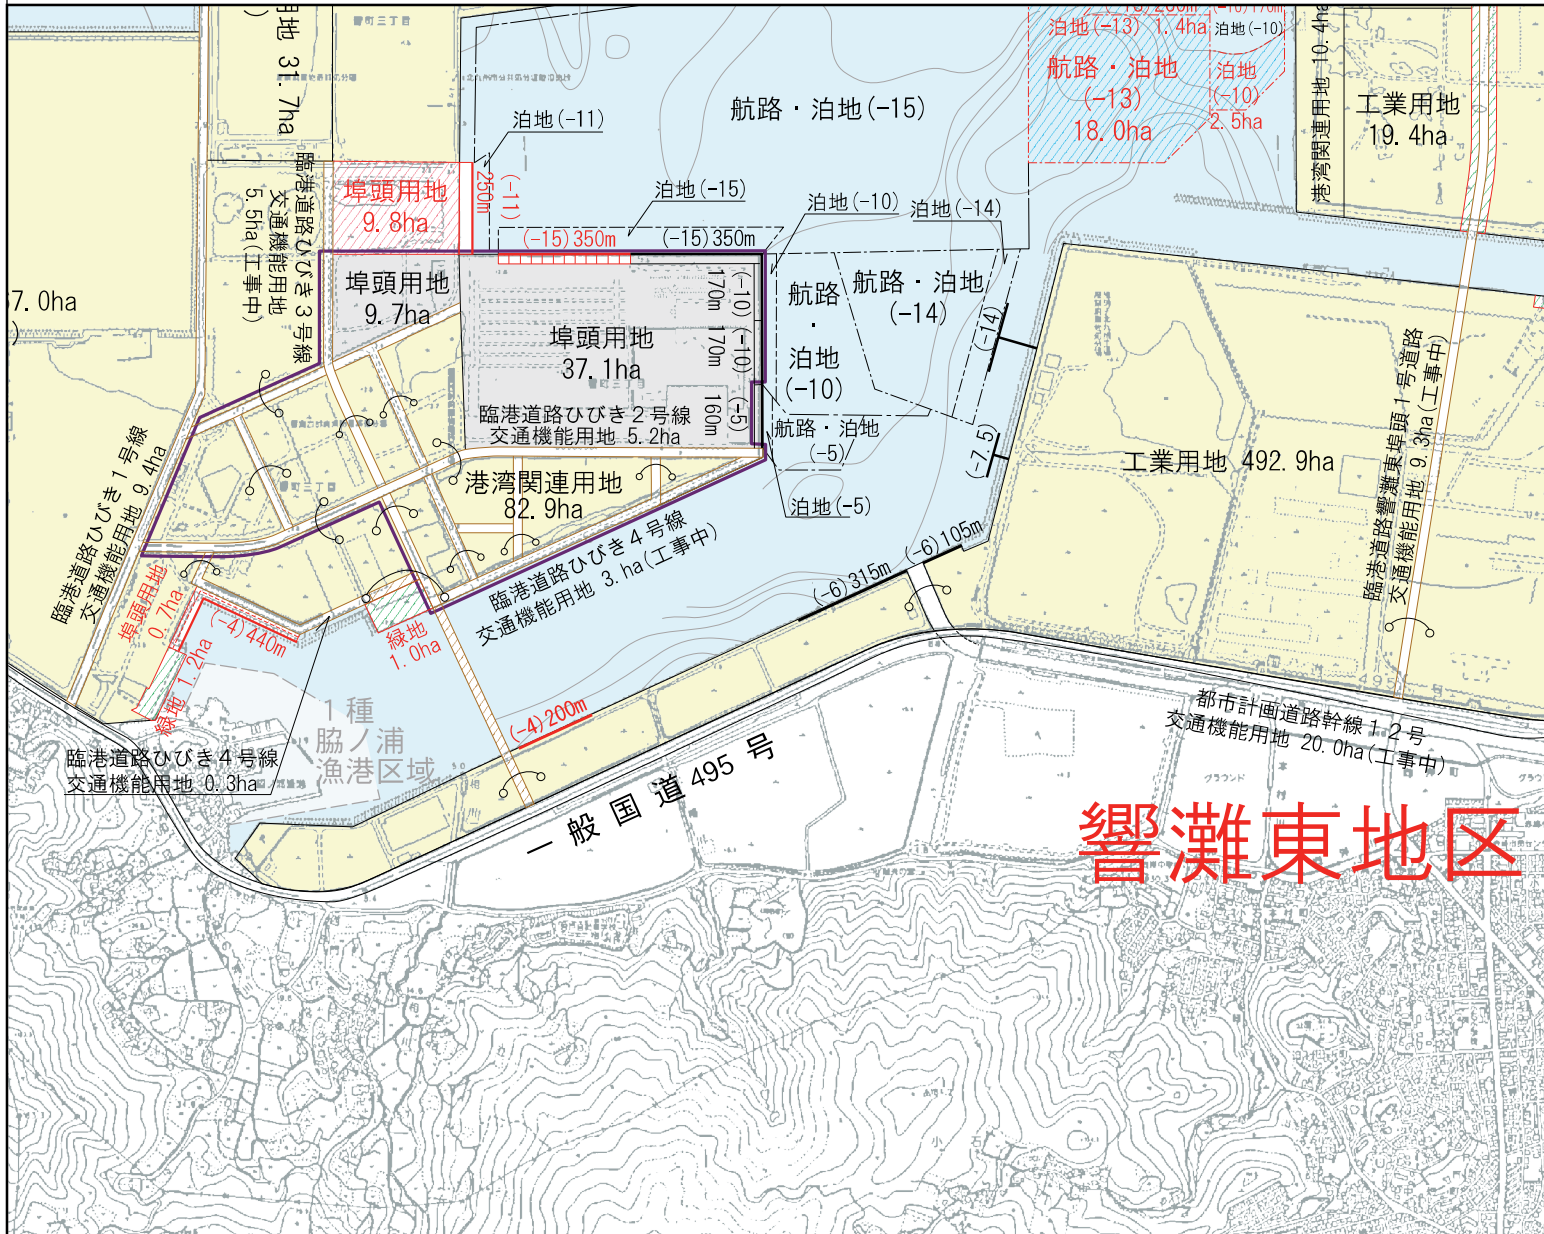

凡	例
	航路・泊地 (既定計画)
	(既設)
	公共岸壁 (既定計画)
	(既設)
	公共耐震強化岸壁 (既定計画)
	公共物揚場 (既定計画)
	専用岸壁・物揚場 (今回計画)
	(既設)
	埠頭用地 (既定計画)
	(既設)
	緑地 (既定計画)
	(既設)
	交通機能用地 (既定計画)
	(臨港道路) (既設)
	その他の用地 (既設)

# 響灘東地区